



# "SALTO DE ALTURA" JE-136-16

ESCALA 1/20

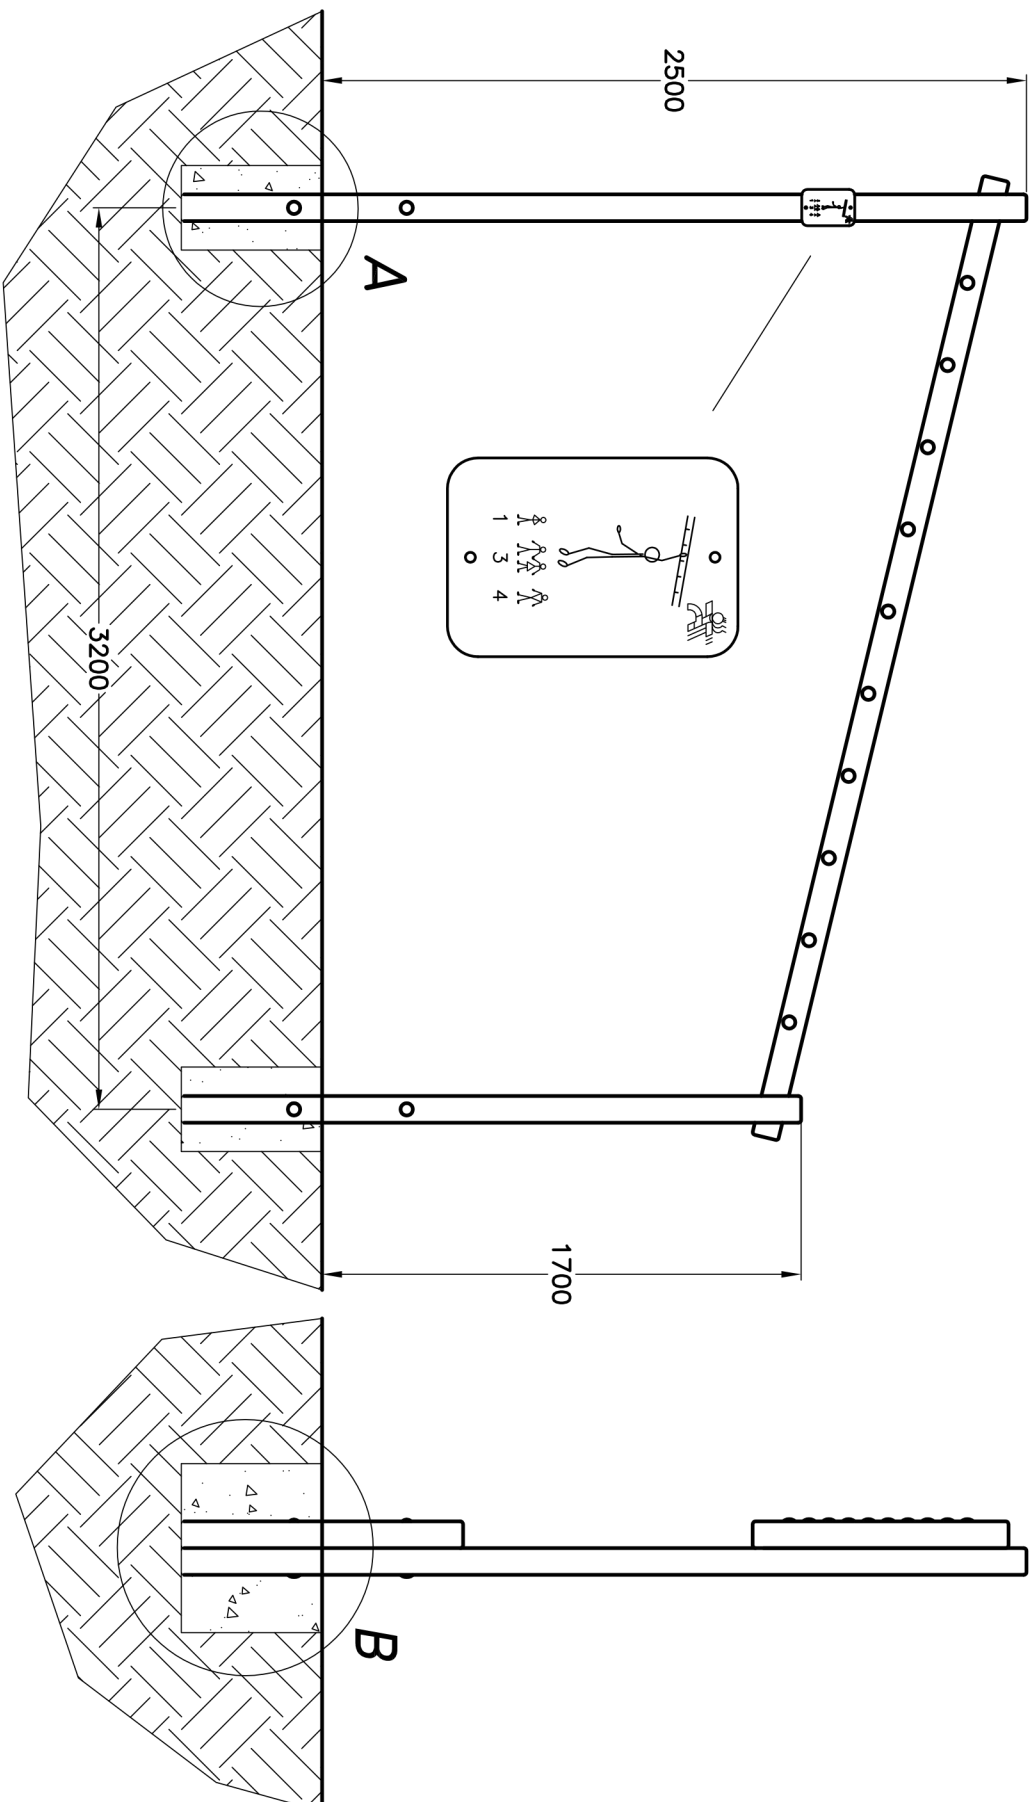

DETALLE-B  
ESCALA 1/20

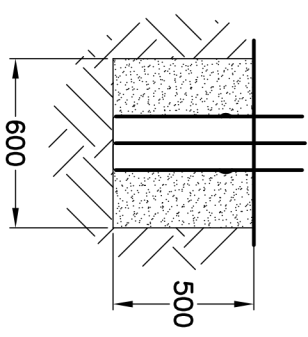

DETALLE-A  
ESCALA 1/20

